


## Узел №5

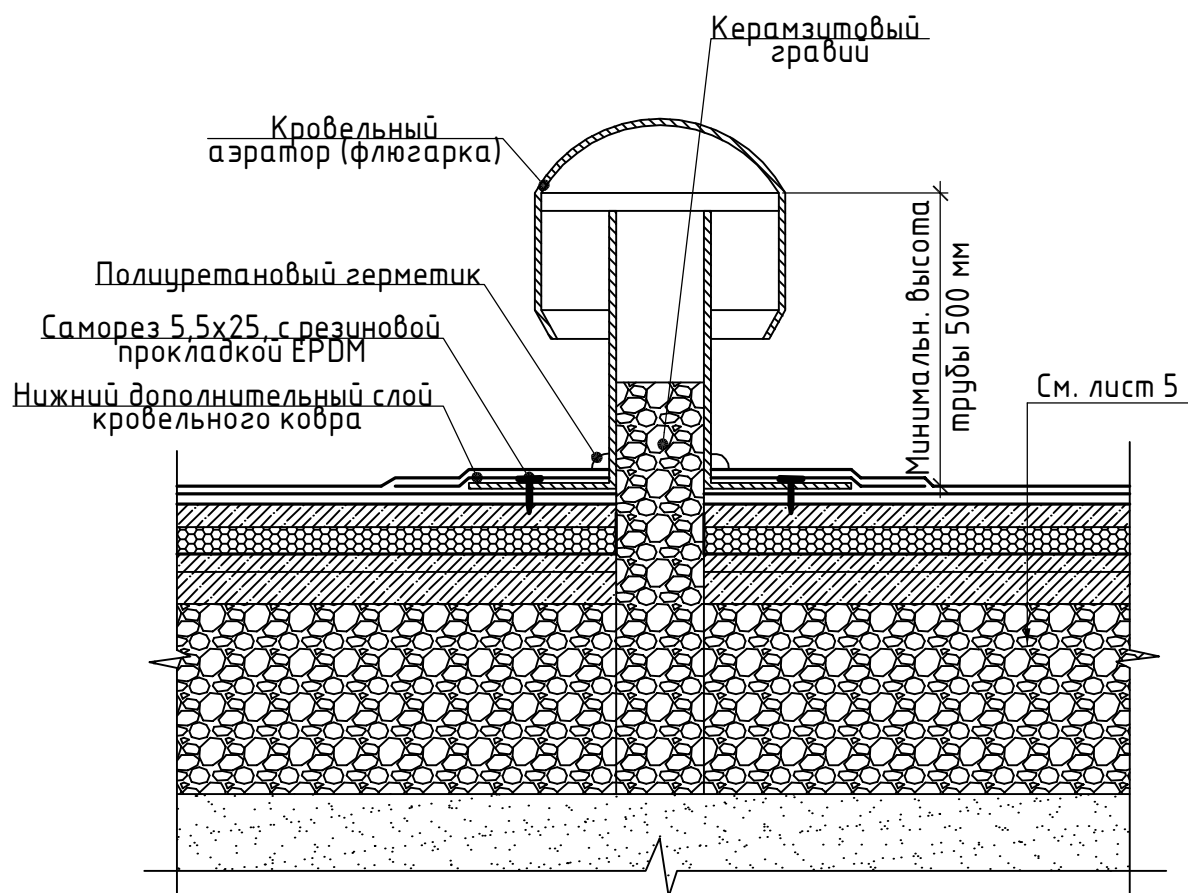

### Примечание:

1. Читать совместно с листами 1,3,5.
2. Ведомости демонтажных и монтажных работ см . Пояснительная записка .

						20/0516/145					
						Техническое обследование крыши здания расположенного по адресу: г. Сасово, ул. Октябрьская, д 47					
Изм.	Кол. уч.	Лист	№ док.	Подп.	Дата	Фонд капитального ремонта многоквартирных домов Рязанской области			Стадия	Лист	Листов
									РП	9	9
						Узел 5			ООО "СЕВЕР"		

Согласовано

Взам. инв. №

Подпись и дата

Инв. № подл.