



1-1

- | |
|--|
| 1. Рулонный кровельный ковер (сущ) – 40 мм |
| 2. Стяжка из цементно-песчаного раствора (сущ) – 40 мм |
| 3. Утеплитель– керамзит (сущ) |
| 4. Железобетонная плита покрытия (сущ) – 220 мм |

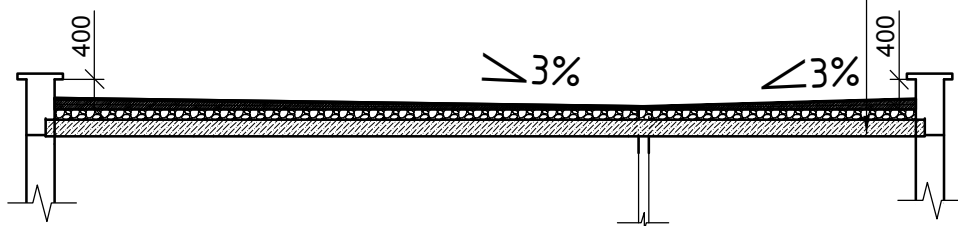

2-2

1. Слой рулонного наплавляемого кровельного ковра ТехноНИКОЛЬ Техноэласт ЭКП – 4,2 мм
2. Слой рулонного наплавляемого кровельного ковра ТехноНИКОЛЬ Техноэласт ЭПП – 4,0 мм
3. Асфальтобетонная стяжка, толщина слоя 50мм
4. Теплоизоляция: верхний слой – плита PIR ТехноНИКОЛЬ ФЛ/ФЛ толщиной 40мм; нижний слой – пенополистирол марки ПСБ-С-35 толщиной 40мм
5. Пароизоляция – стеклоизол по грунтовке
6. Стяжка из цементно-песчаного раствора (сущ) – 40 мм
7. Утеплитель – керамзит (сущ) – 80-310 мм
8. Железобетонная плита покрытия (сущ) – 220 мм

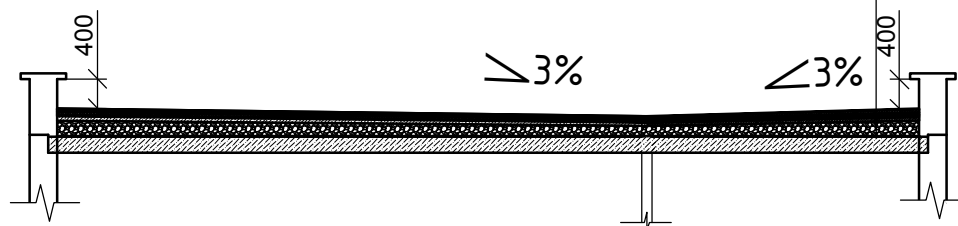

Примечание:

1. Читать совместно с листами 1-3.
2. Ведомости демонтажных и монтажных работ см. Пояснительная записка.

						20/0516/45			
						Капитальный ремонт крыши многоквартирного дома по адресу: г. Сасово, ул. Пушкина д. 2/2.			
Изм.	Кол. уч.	Лист	№ док.	Подп.	Дата				
						Фонд капитального ремонта многоквартирных домов Рязанской области	Стадия	Лист	Листов
ГИП		Громовой			05.16		РП	4	10
Нач. отд.		Романенкова			05.16				
Инженер		Никанорова			05.16				
Инженер		Козлова			05.16	Разрез 1-1. Разрез 2-2.	ООО "СЕВЕР"		