


## Узел №1

1. Слой рулонного наплавляемого кровельного ковра ТехноНИКОЛЬ Техноэласт ЭКП (или аналог) – 4,2 мм
2. Слой рулонного наплавляемого кровельного ковра ТехноНИКОЛЬ Техноэласт ЭПП (или аналог) – 4,0 мм
3. Асфальтобетонная стяжка, толщина слоя 50мм
4. Теплоизоляция: верхний слой – плита PIR ТехноНИКОЛЬ ФЛ/ФЛ (или аналог) толщиной 40мм; нижний слой – пенополистирол ПСБ-С-35 толщиной 40мм
5. Пароизоляция – стеклоизол по грунтовке
6. Стяжка из цементно-песчаного раствора (сущ) – 40 мм
7. Утеплитель – керамзит (сущ) – 80-310 мм
8. Железобетонная плита покрытия (сущ) – 220 мм

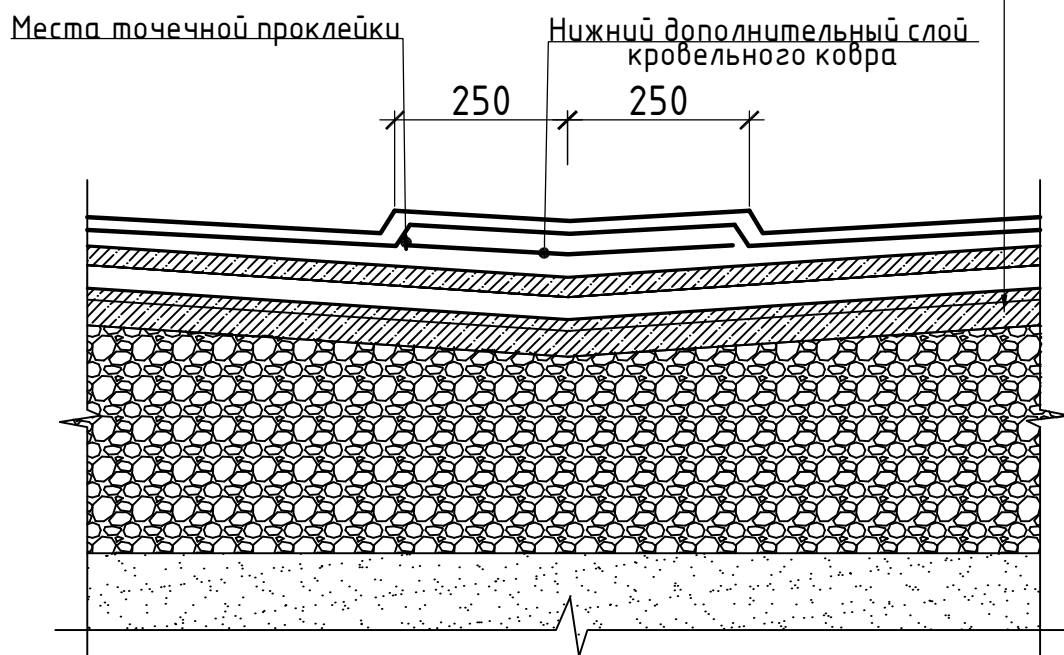

### Примечание:

1. Читать совместно с листами 1,3.
2. Ведомости демонтажных и монтажных работ см . Пояснительная записка .

						20/0516/45			
						Капитальный ремонт крыши многоквартирного дома по адресу: г. Сасово, ул. Пушкина д. 2/2.			
Изм.	Кол. уч.	Лист	№ док.	Подп.	Дата	Фонд капитального ремонта многоквартирных домов Рязанской области	Стадия	Лист	Листов
ГИП	Громовой				05.16		РП	5	10
Нач. отд.	Романenkова				05.16				
Инженер	Никанорова				05.16				
Инженер	Козлова				05.16				
Узел 1						ООО "СЕВЕР"			

Согласовано

Взам. инв. №

Подпись и дата

Инв. № подл.