


Узел №3

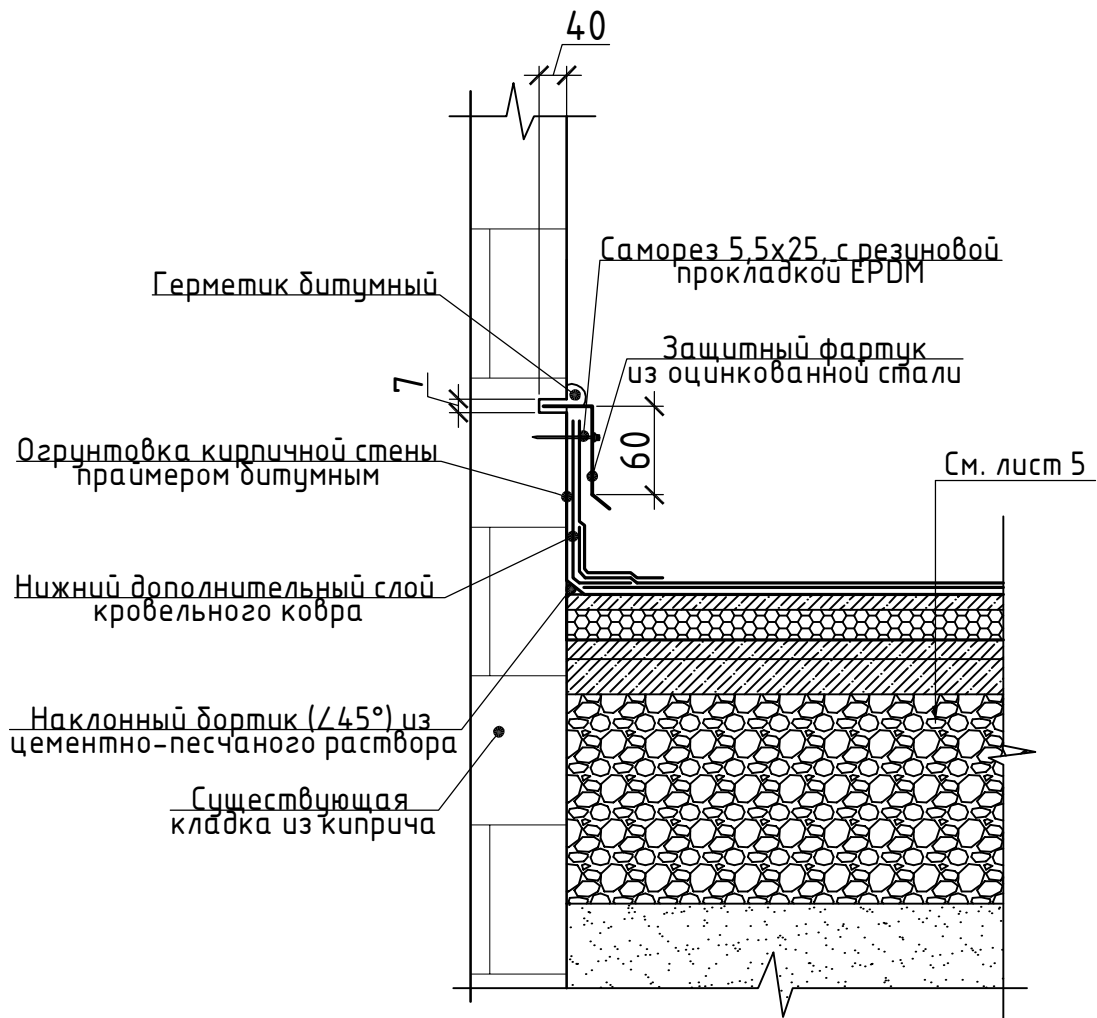

Примечание:
1. Читать совместно с листами 1,3,5.
2. Ведомости демонтажных и монтажных работ см . Пояснительная записка .

Согласовано

Взам. инв. №

Подпись и дата

Инв. № подл.

Изм.	Кол. уч.	Лист	№ док.	Подп.	Дата
ГИП	Громовой				05.16
Нач. отд.	Романенкова				05.16
Инженер	Никанорова				05.16
Инженер	Козлова				05.16

20/0516/45

Капитальный ремонт крыши многоквартирного дома по адресу:
г. Сасово, ул. Пушкина д. 2/2.

Фонд капитального ремонта многоквартирных домов Рязанской области	Стадия	Лист	Листов
	РП	7	10
Узел 3		ООО "СЕВЕР"	