


Узел №5

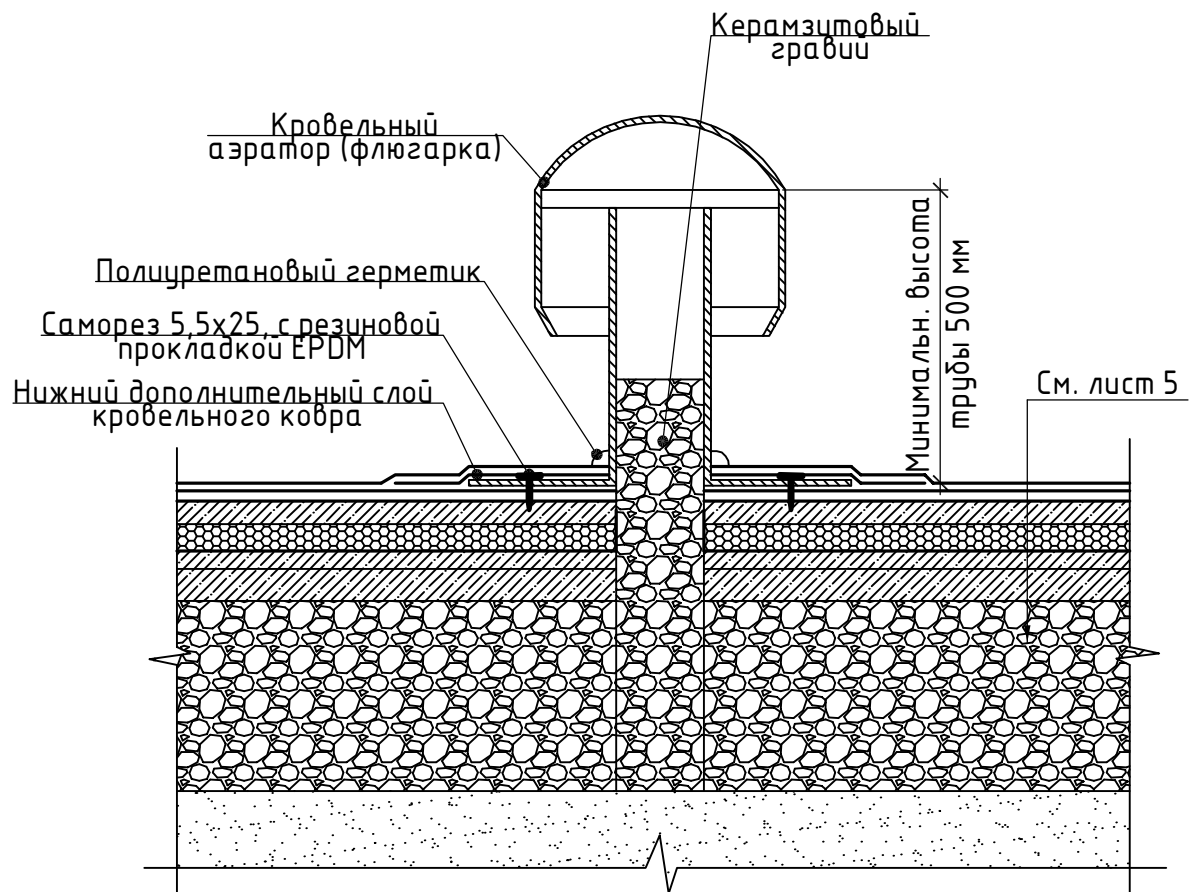

Примечание:

1. Читать совместно с листами 1,3,5.
2. Ведомости демонтажных и монтажных работ см . Пояснительная записка .

						20/0516/45			
						Капитальный ремонт крыши многоквартирного дома по адресу: г. Сасово, ул. Пушкина д. 2/2.			
Изм.	Кол. уч.	Лист	№ док.	Подп.	Дата	Фонд капитального ремонта многоквартирных домов Рязанской области	Стадия	Лист	Листов
ГИП	Громовой				05.16		РП	9	10
Нач. отд.	Романенкова				05.16				
Инженер	Никанорова				05.16				
Инженер	Козлова				05.16				
						Узел 5	ООО "СЕВЕР"		

Согласовано

Взам. инв. №

Подпись и дата

Инв. № подл.