


## Узел №6

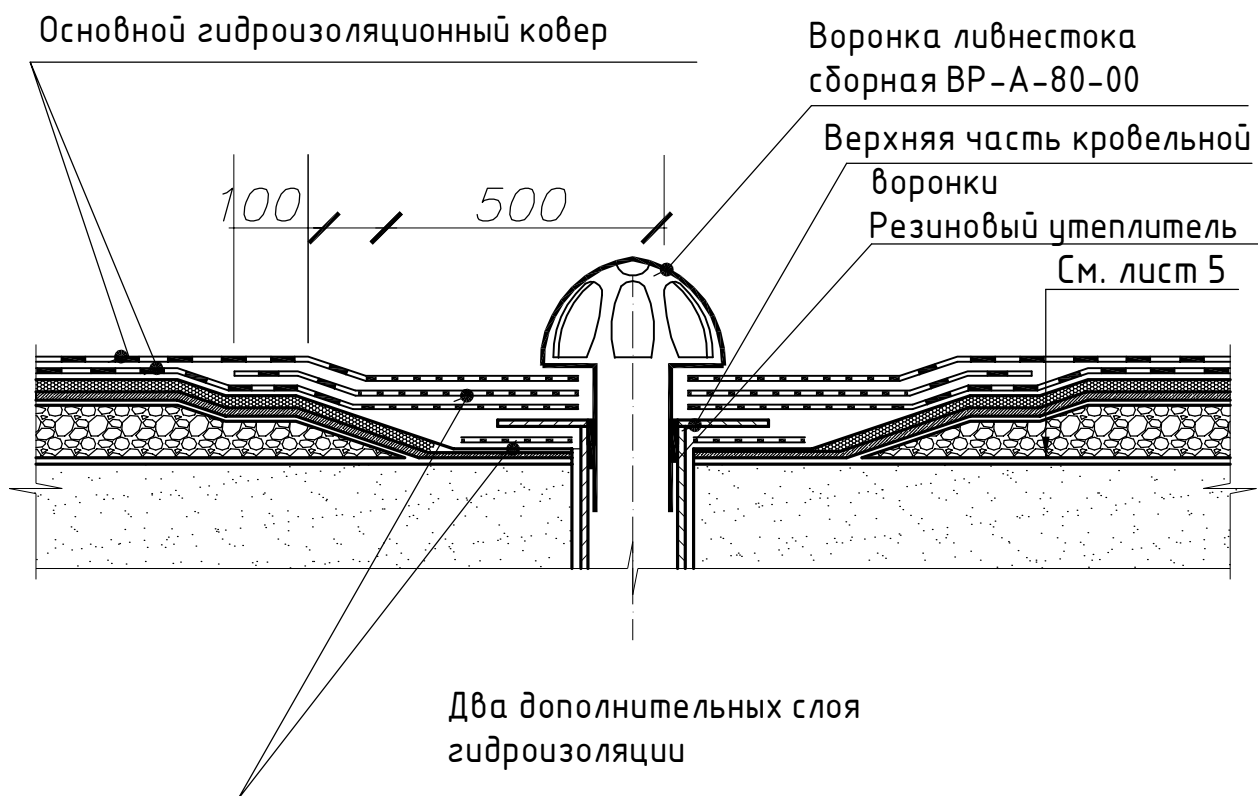

### Примечание:

1. Читать совместно с листами 1,3,5.
2. Ведомости демонтажных и монтажных работ см . Пояснительная записка .

						20/0516/45			
						Капитальный ремонт крыши многоквартирного дома по адресу: г. Сасово, ул. Пушкина д. 2/2.			
Изм.	Кол. уч.	Лист	№ док.	Подп.	Дата				
						Фонд капитального ремонта многоквартирных домов Рязанской области	Стадия	Лист	Листов
ГИП		Громовой		05.16			РП	10	10
Нач. отд.		Романенкова		05.16					
Инженер		Никанорова		05.16					
Инженер		Козлова		05.16					
						Узел 6	ООО "СЕВЕР"		

Согласовано

Взам. инв. №

Подпись и дата

Инв. № подл.