


| | | | | | |
|--------------|--|--|------------|--|--|
| Согласовано | | | Взам.инд.№ | | |
| | | | | | |
| Подп. и дата | | | | | |
| | | | | | |
| Инв.№ подл. | | | | | |

| | |
|----------|----------|
| +18,900 | +10,800 |
| 8 ост. | 5 ост. |
| ур. ч.п. | ур. ч.п. |
| +16,200 | +8,100 |
| 7 ост. | 4 ост. |
| ур. ч.п. | ур. ч.п. |
| +13,500 | +5,400 |
| 6 ост. | 3 ост. |
| ур. ч.п. | ур. ч.п. |
| | +2,700 |
| | 2 ост. |
| | ур. ч.п. |

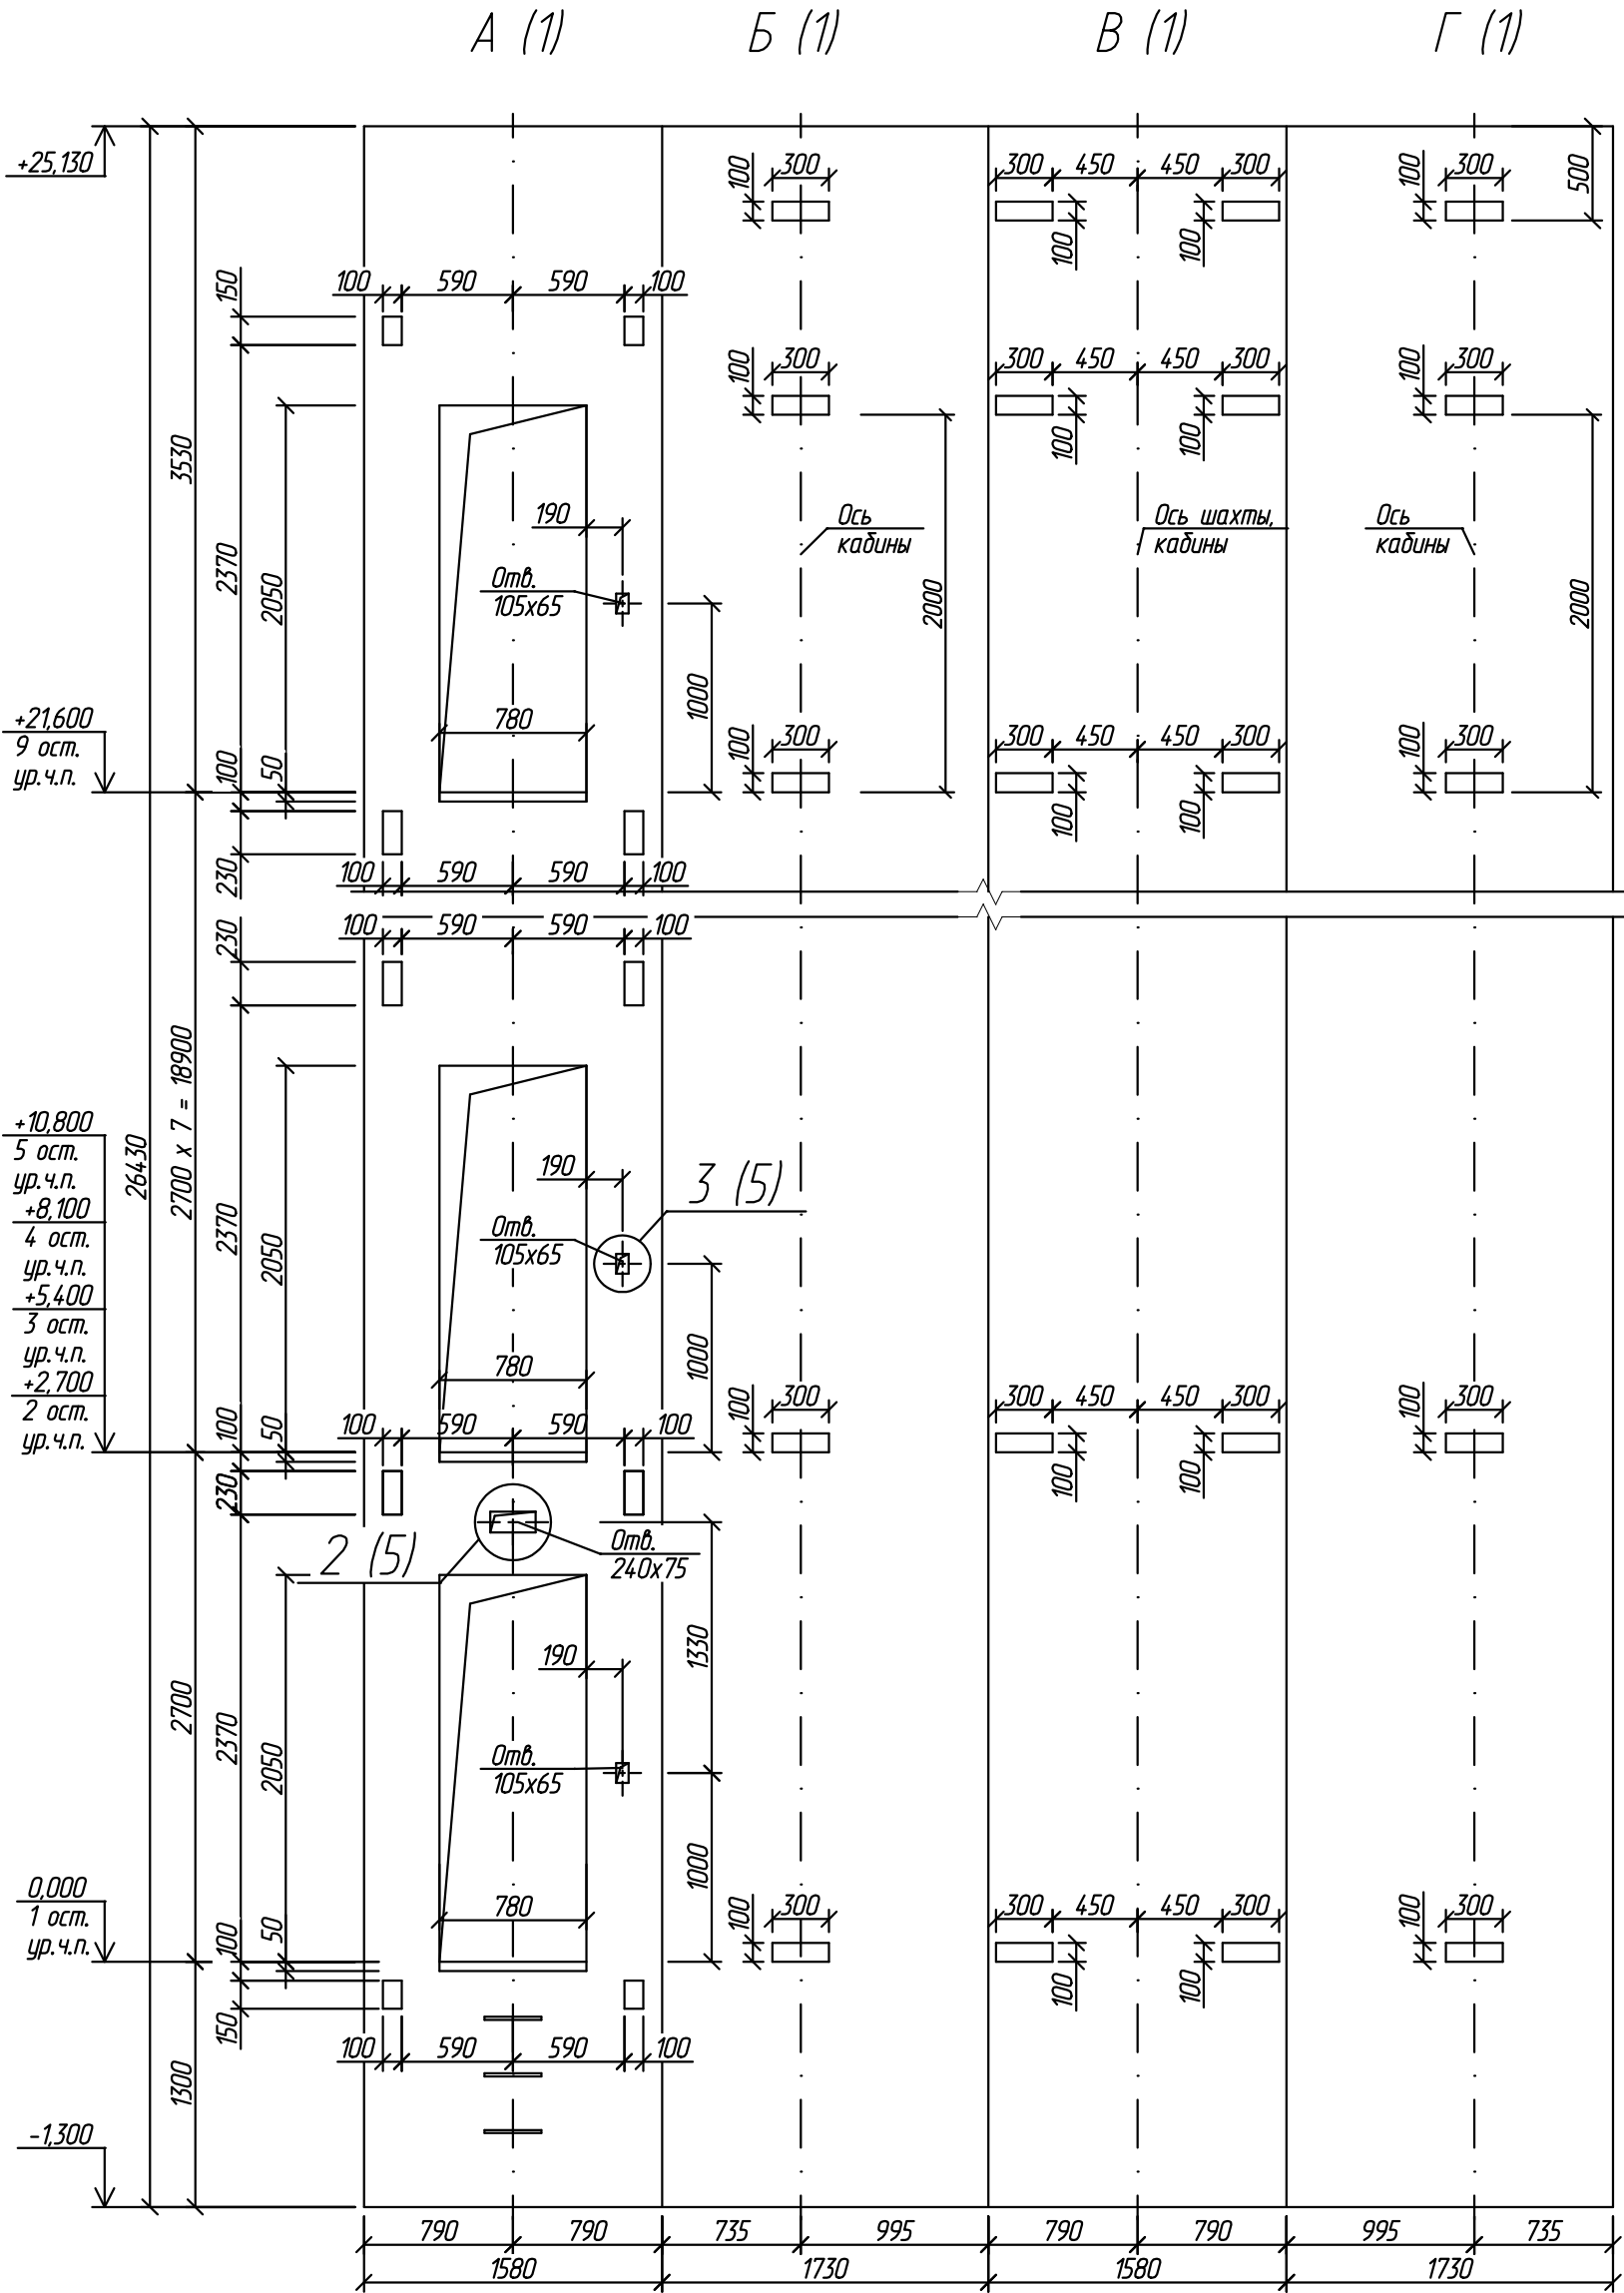

Крепление кронштейнов дверей шахты и направляющих производить к существующим закладным деталям или при помощи анкеров М12-60/20, выдерживающих нагрузки от лифтового оборудования.

| | | | | | |
|--------------------------------------|----------|------|--------|-------|----------|
| 2016080-КР | | | | | |
| г. Рязань, ул. Новаторов, д. 3, п. 2 | | | | | |
| Изм. | Кол.уч. | Лист | № док. | Подп. | Дата |
| Разраб. | Шелопяев | | | | 21.03.16 |
| Провер. | Уваров | | | | 21.03.16 |
| Замена лифта | | | | | |
| Виды А, Б, В, Г | | | | | |
| ООО ИЦ "ТЕХЛИФТ" | | | | | |
| Формат А3 | | | | | |