



План кровли после ремонта

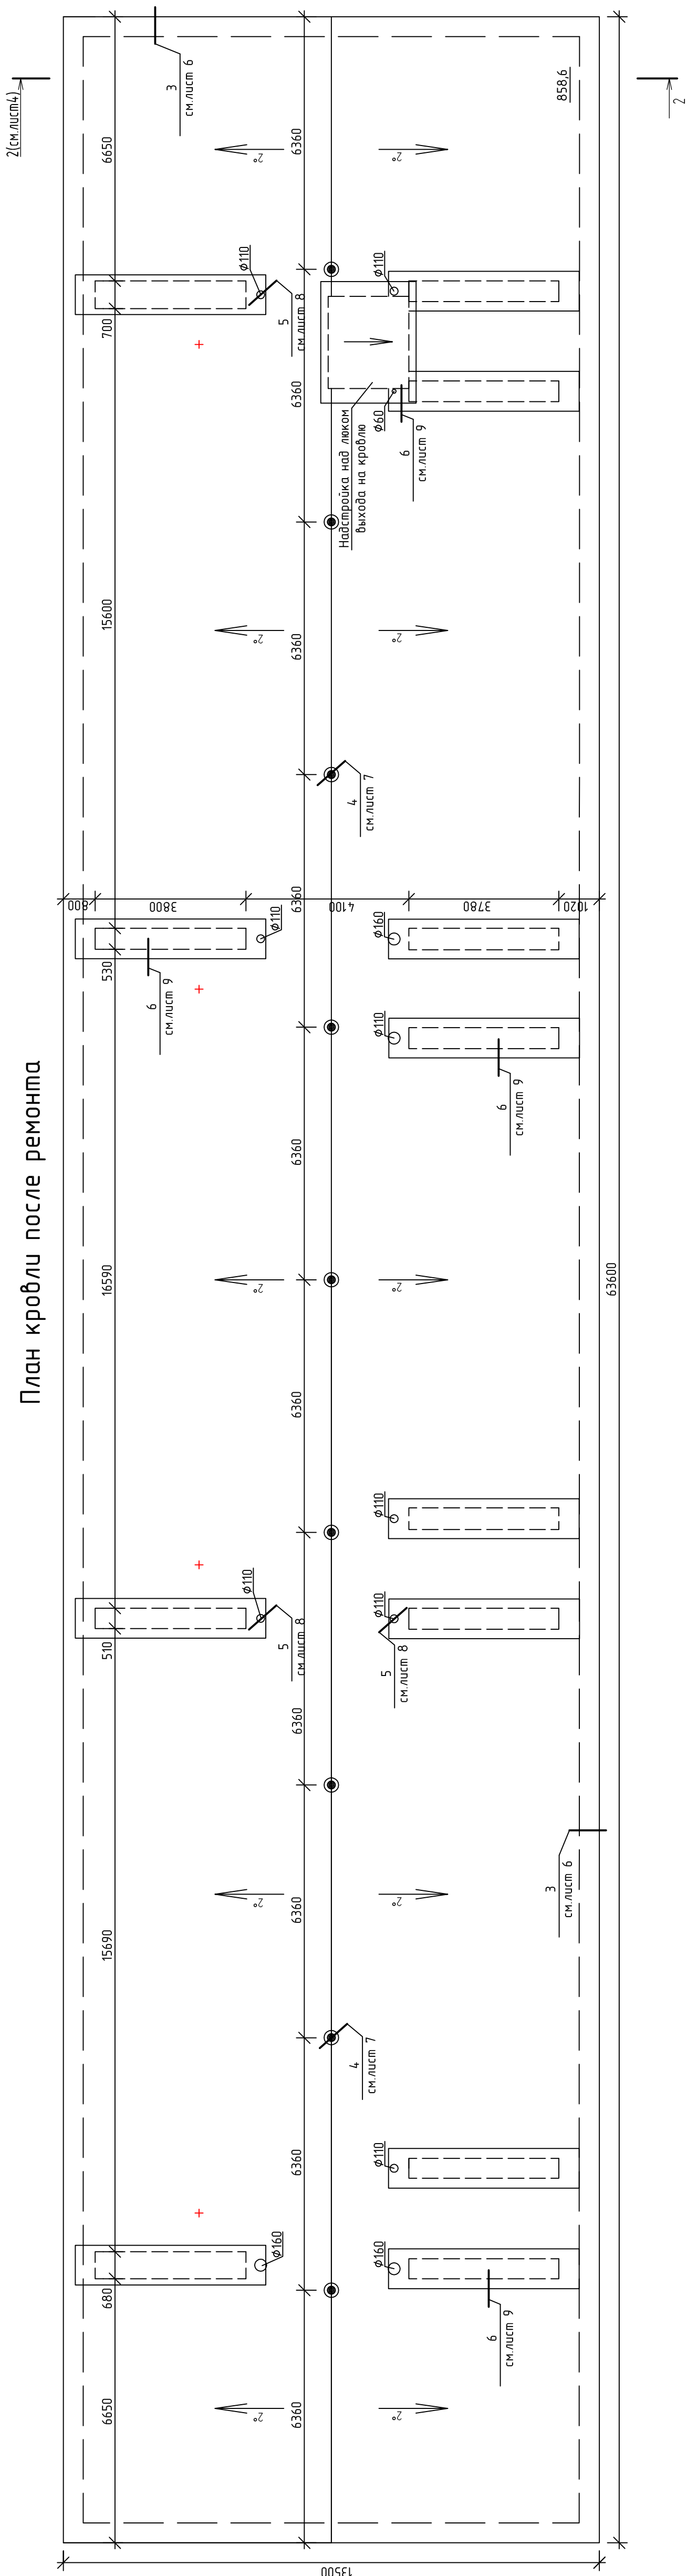

- Условные обозначения
- – фановые трубы
 - + – стойки электроснабжения
 - – кровельный сэндвич (флягерка)

- Примечание:
1. Общие данные смотрите на листе 1.
 2. При установке кровельных сэндвичей (флягерак) допускается сдвигка от линии конька кровли до 500мм;
 3. Данный лист смотри совместно с листами 4–10.

Договор №20/0316/72 – АС									
Фонд капитального ремонта многоквартирных домов Разанской области									
Изм	Кол	Лист	№ док	Подпись	Дата	Капитальный ремонт крыши многоквартирного дома по адресу: г.Рязань, ул.Великая, д.10			
Разработал		Дежнев		<i>Дежнев</i>					
ГИП		Зиборова		<i>Зиборова</i>					
Н.контр.		Суслов		<i>Суслов</i>		План кровли после ремонта			
						<div></div> 000 «ОБ/КОМУНПРОЕКТ»			