


Инв. N подл.	Подпись и дата	Взамен инв. N							

План кровли после ремонта

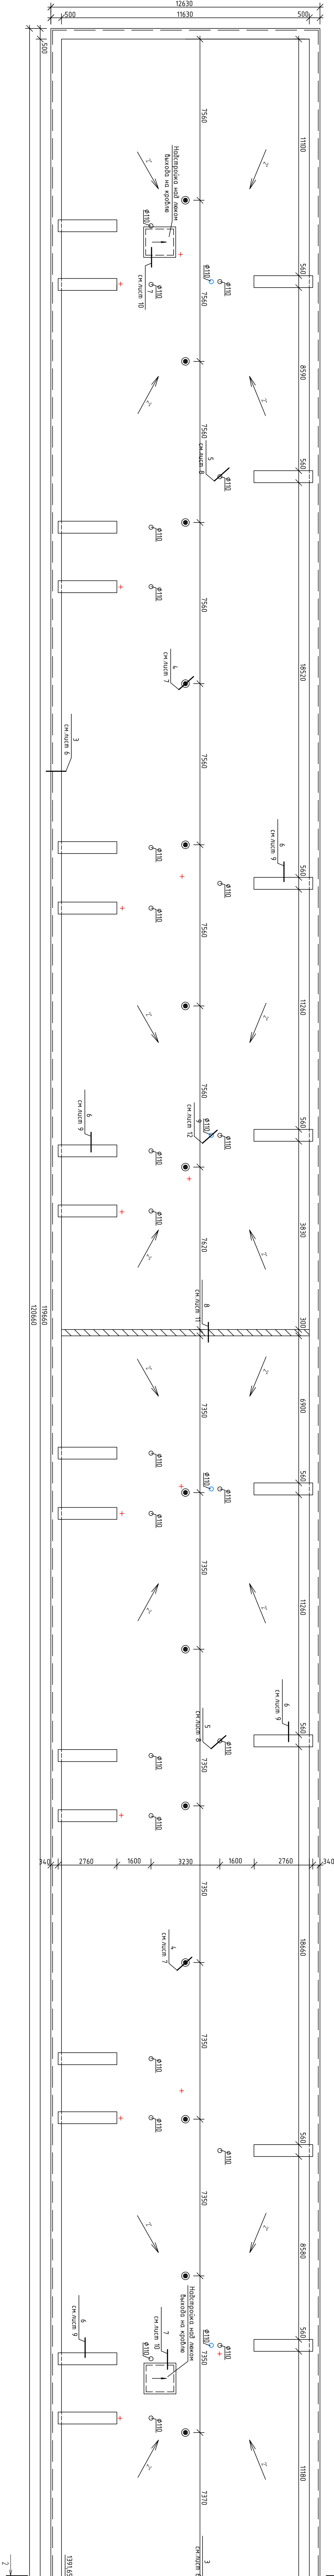

- Примечание:
1. Общие данные смотрите на листе 1.
  2. При установке кровельных аэраторов (флюзоров) должныся сдвигка от линии коныка кровли до 500мм.
  3. Данные лист смонри совместно с листами 4-10.

Листов №20/0316/72 - АС				Фонд капитального ремонта многоквартирных домов Рязанской области			
Изн	Кол	Лист	№ док	Подпись	Дата	Стойба	Лист
Разработчик	Дизайнер	Лист	№ док	Подпись	Дата	Стойба	Лист
ТМЛ	Эксперт	Лист	№ док	Подпись	Дата	Стойба	Лист
Начальник	Специалист	Лист	№ док	Подпись	Дата	Стойба	Лист
План кровли после ремонта				ООО «ДС/КОММУНАПРОЕКТА»			