


Узел крепления утолителя к
сущаствующей кровле

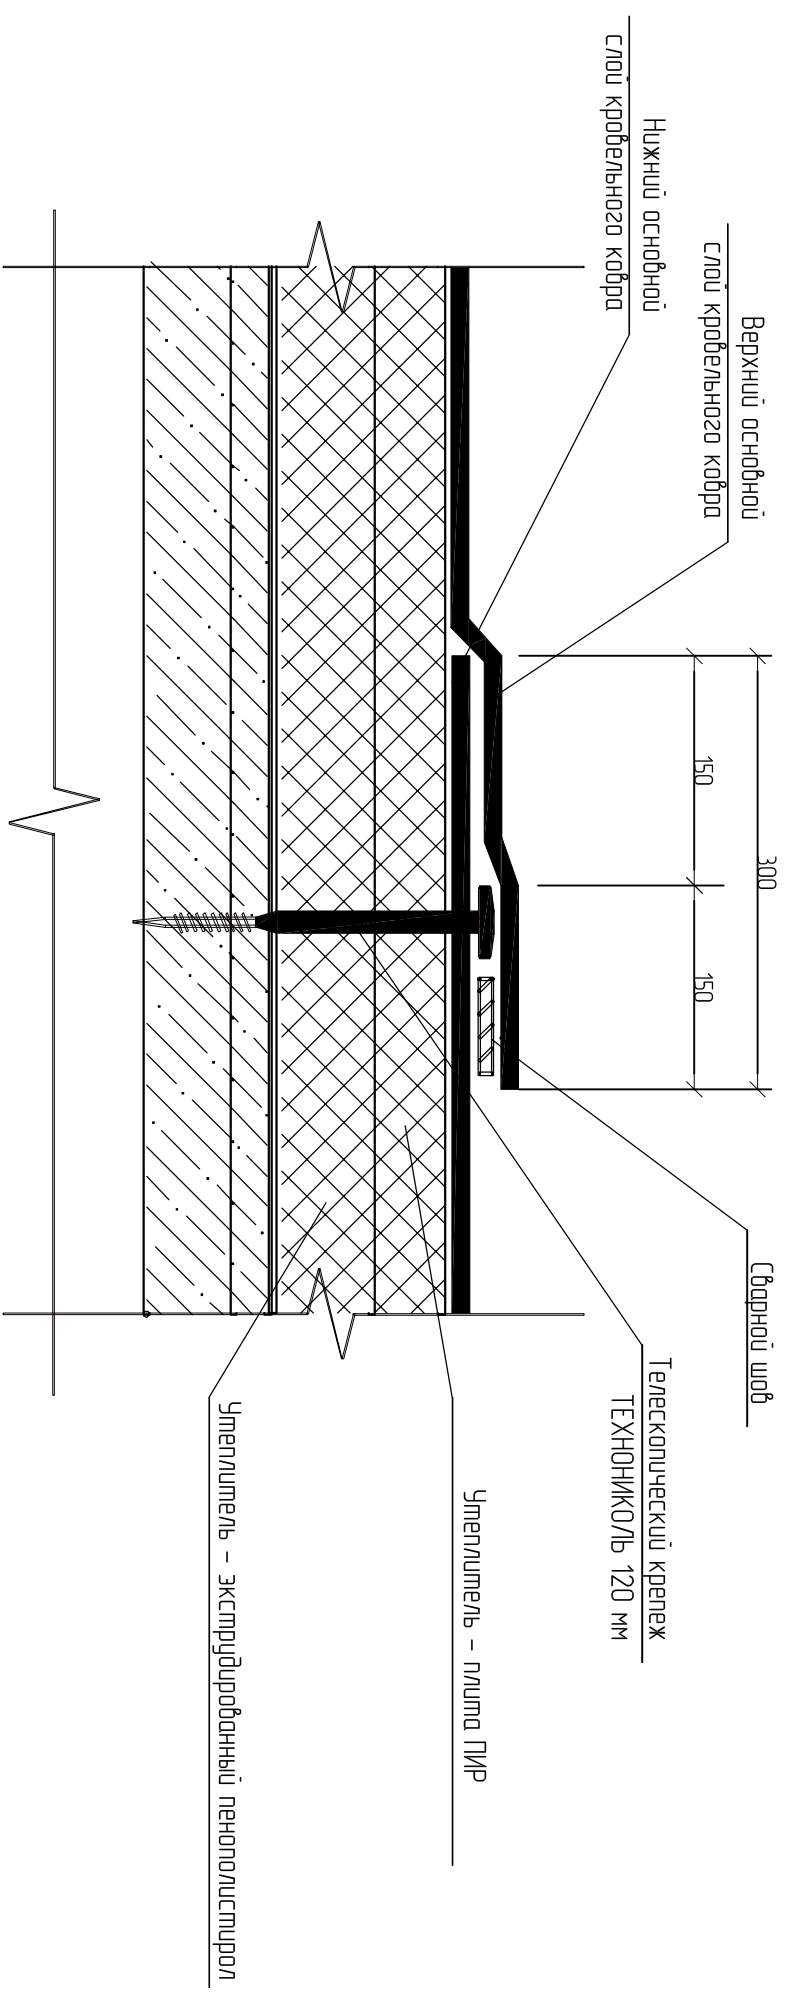

Инв. N подл.	Подпись и дата	Взамен инв. N				

[illegible]